


D épület · Földszint · D01 lakás

„P0” típus · nettó alapterület 51,29 m² + terasz 6,84 m²

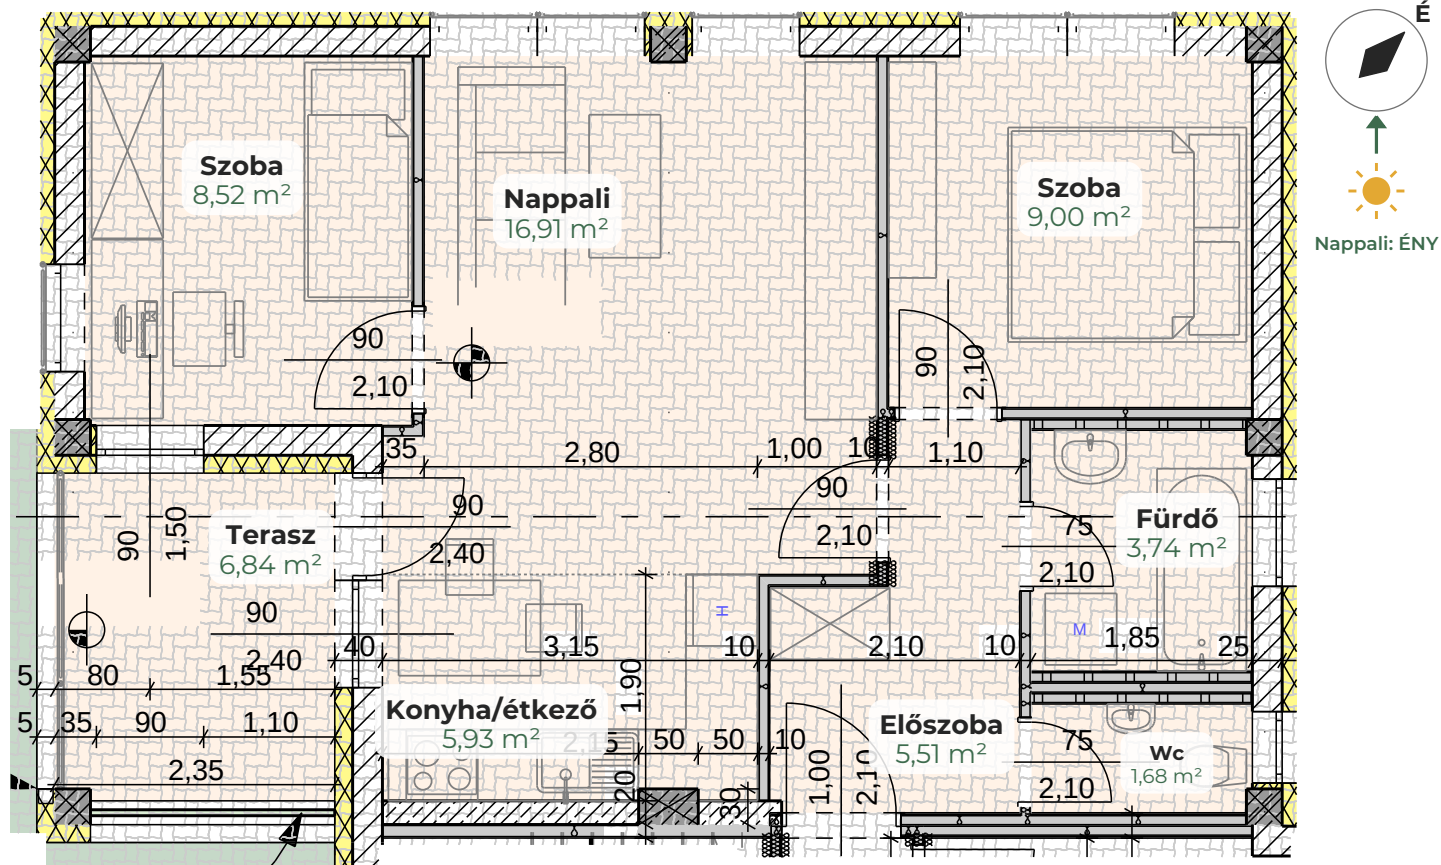

Helyiség-kiosztás


01	Előszoba	5,51 m ²
02	Wc	1,68 m ²
03	Fürdő	3,74 m ²
04	Szoba	9,00 m ²
05	Szoba	8,52 m ²
06	Nappali	16,91 m ²
07	Konyha/étkező	5,93 m ²

Nettó alapterület 51,29 m²

Külön, a nettó alapterületen felül

08	Terasz	6,84 m ²
----	--------	---------------------

Elhelyezkedés a szinten – Földszint

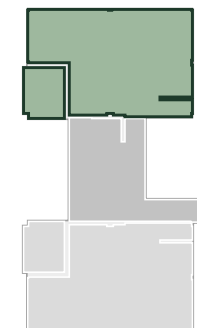

Az alaprajz méretarányon kívüli.
Méretek m-ben, falvastagságok és nyílások cm-ben.

Vételár **71 190 000 Ft**

Bevezető ár, 2026. december 31-ig